


FOLIO	DESIGNATION FOLIO	PRESENCE FOLIO
01	NOMENCLATURE	OK
02	PLAN DE MASSE	OK
03	EMPRISE AU SOL	OK
04	EMPLACEMENT MIS A DISPOSITION	OK
05	PLAN ZONE DE GRUTAGE	OK
06	PLAN D'IMPLANTATION EXISTANT	OK
07	PLAN D'IMPLANTATION PROJET	OK
08	DETAIL ZONE TECHNIQUE	NOK
09	PLAN D'ELEVATION EXISTANT	OK
10	PLAN D'ELEVATION PROJET	OK
11	PLAN DES AERIENS	NOK
12	PLAN DES RESEAUX ET TERRE	OK

GRILLE D'EVOLUTION				
INDICE	DATE	DESSINATEUR	DESIGNATION	NOM ENTREPRISE
A	07/10/2020	L.ROCHES	EMISSION ORIGINALE APS	FREE MOBILE

Ce document est la propriété de FREE MOBILE, toute reproduction ou diffusion est interdite sans autorisation.

	Maître d'Ouvrage			Maître d'Oeuvre		
	Adresse :					
	NOMENCLATURE					
	ID:	Etabli par: LRO	Date: 07/10/2020	Folio : 1 / 12		
Phase: APS	Indice : A	Fichier: -			Echelle : -	


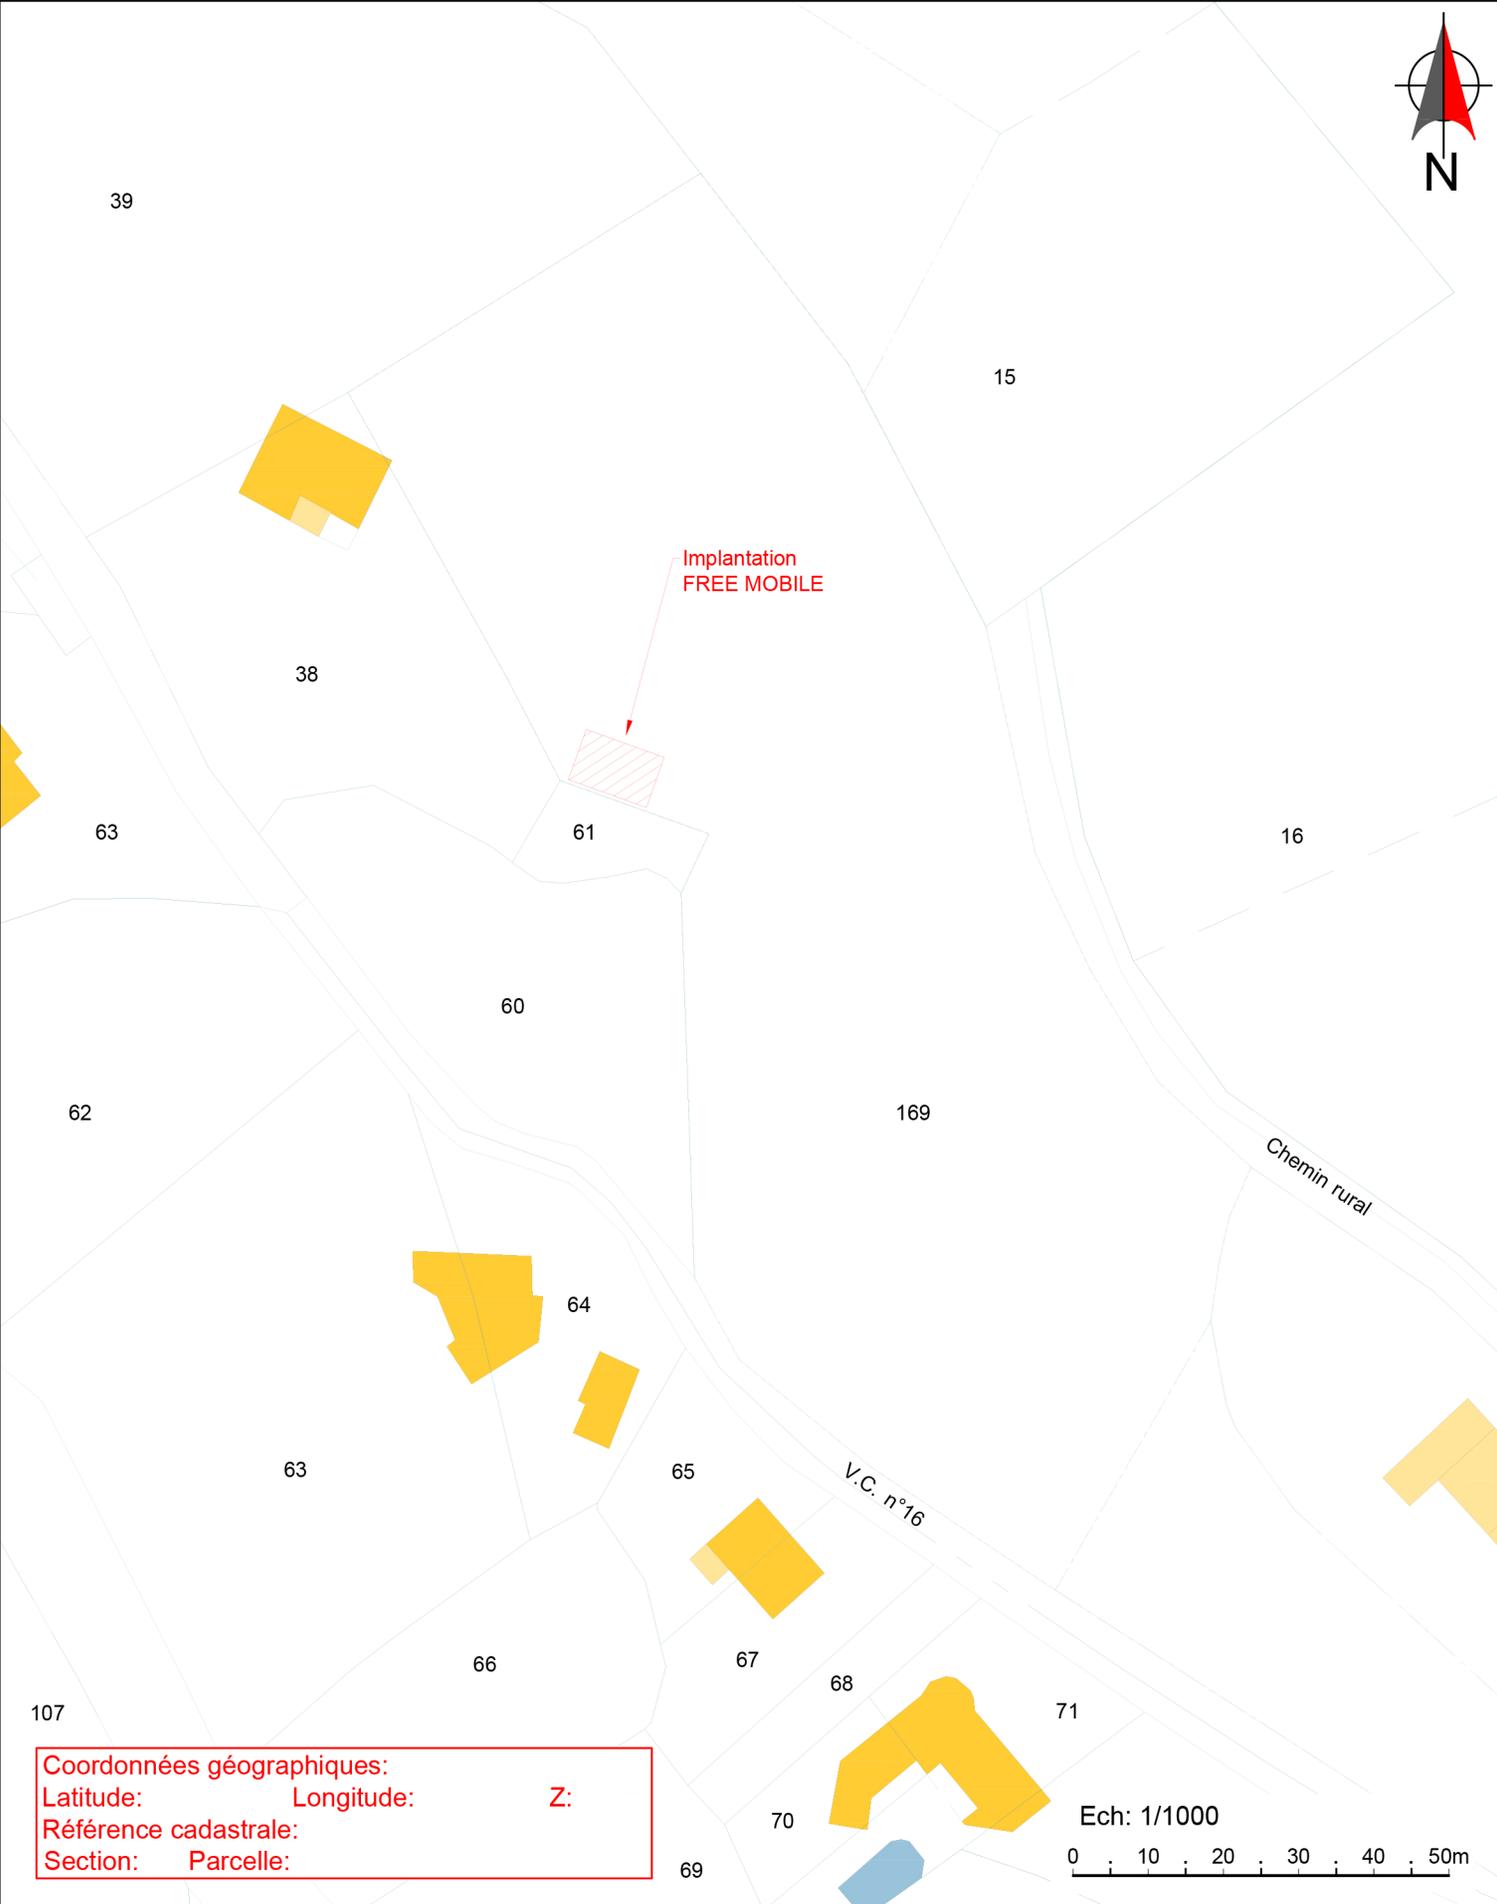


Coordonnées géographiques:
 Latitude: Longitude: Z:
 Référence cadastrale:
 Section: Parcelle:

Ech: 1/1000
 0 10 20 30 40 50m


Ce document est la propriété de FREE MOBILE, toute reproduction ou diffusion est interdite sans autorisation.

	Maître d'Ouvrage				Maître d'Oeuvre
	Adresse :				
	PLAN DE MASSE				
ID:	Etabli par: LRO	Date: 07/10/2020	Folio : 2 / 12		
Phase: APS	Indice : A	Fichier:			Echelle : 1/1000

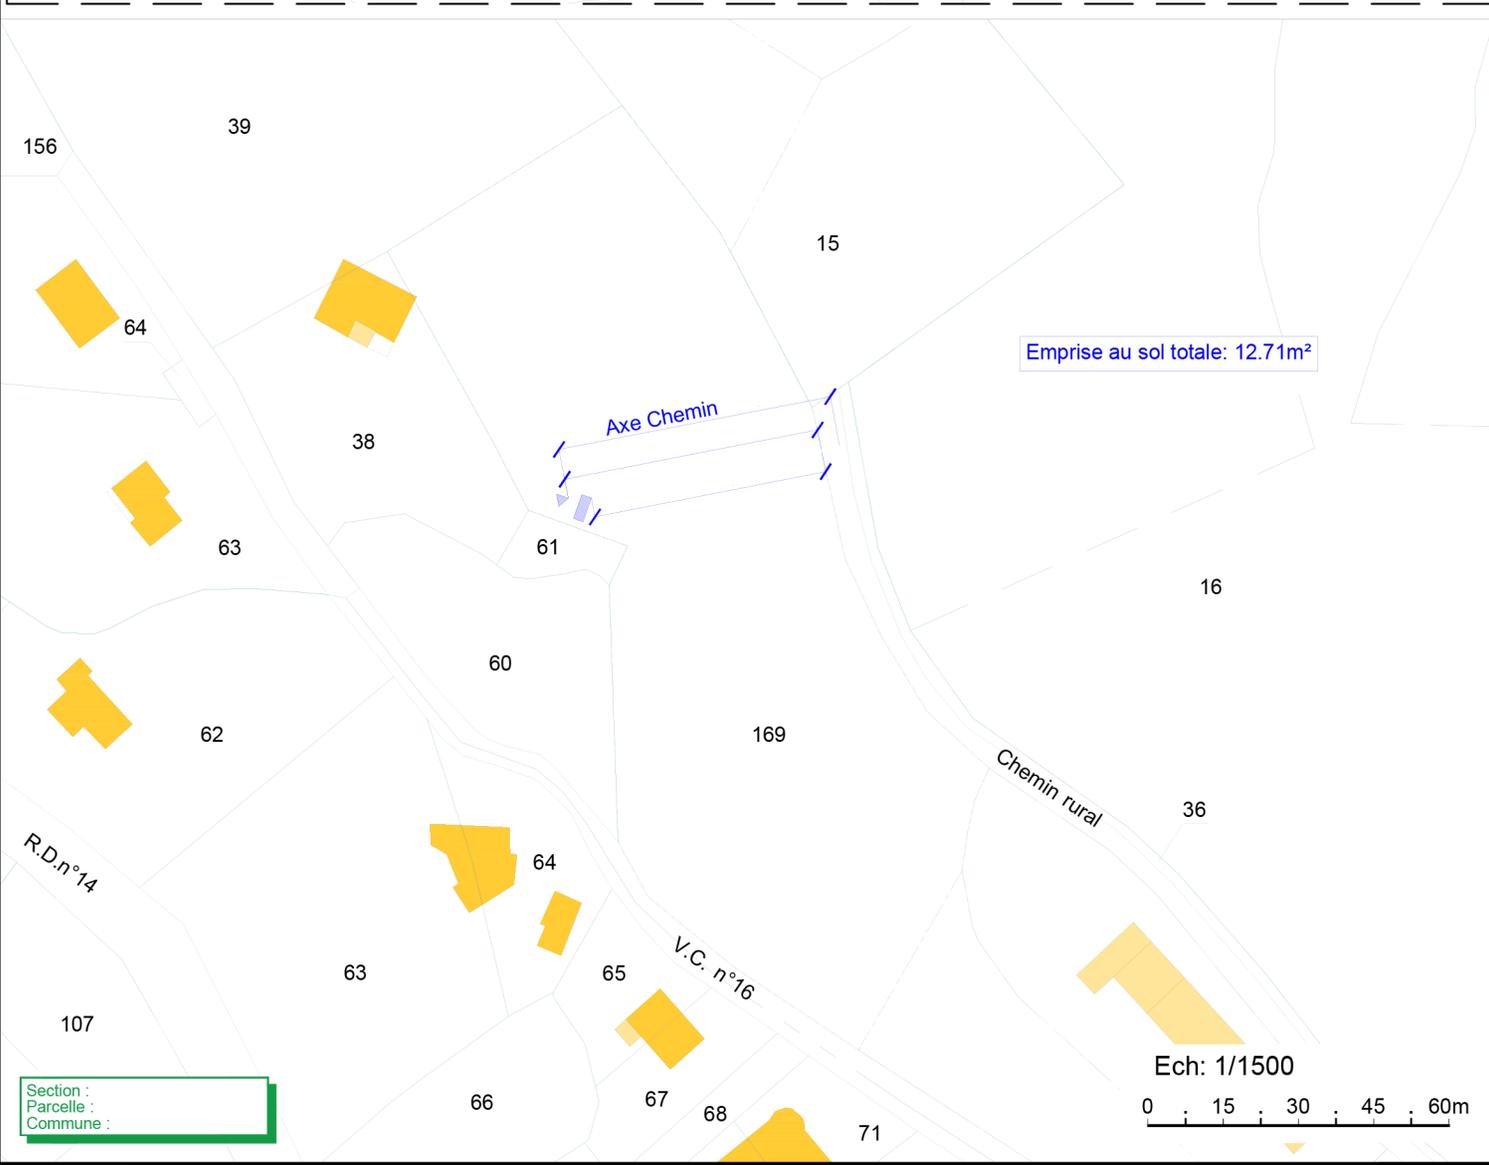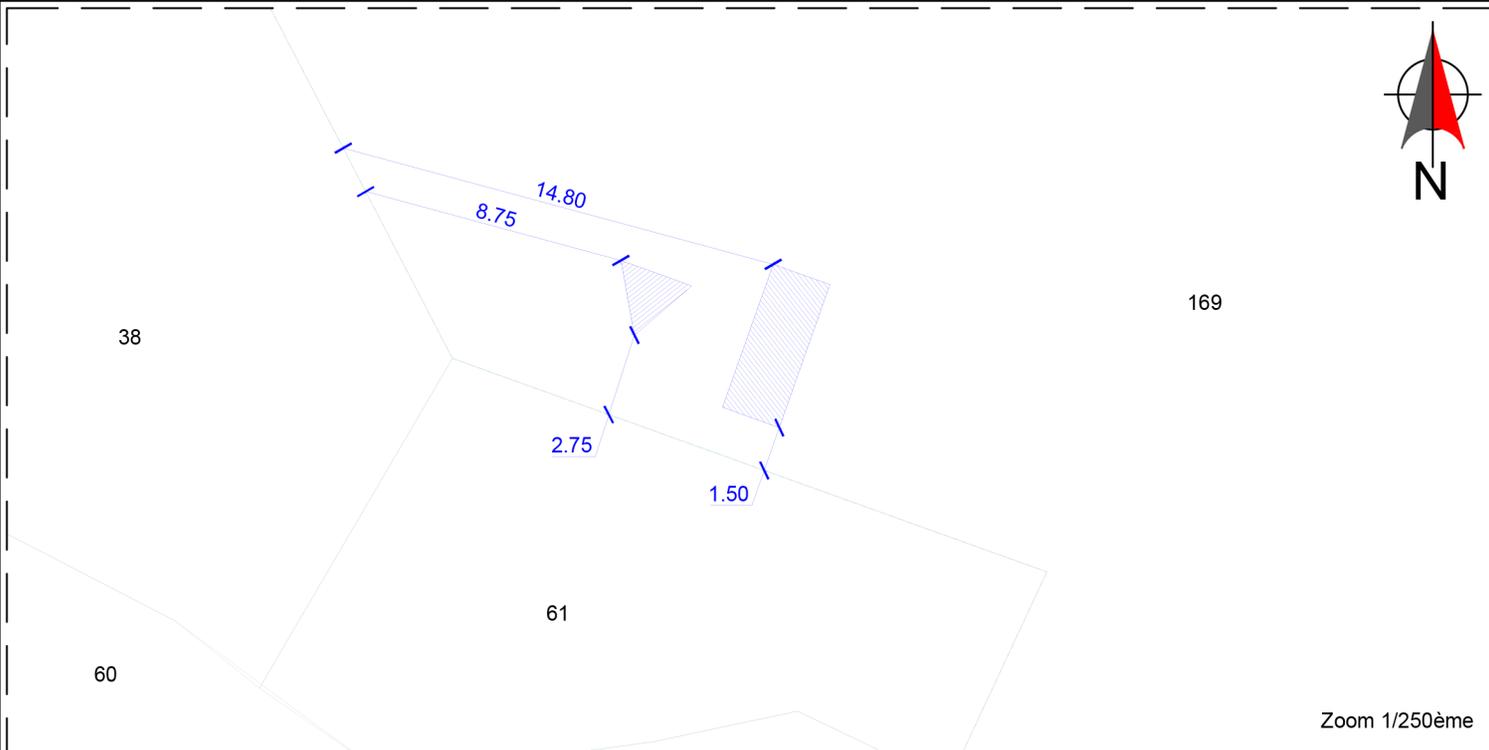

Ce document est la propriété de FREE MOBILE, toute reproduction ou diffusion est interdite sans autorisation.

Maître d'Ouvrage 	Adresse :			Maître d'Oeuvre	
	EMPRISE AU SOL				
	ID:	Etabli par: LRO	Date: 07/10/2020		Folio : 3 / 12
	Phase: APS	Indice : A	Fichier:		Echelle : 1/1500

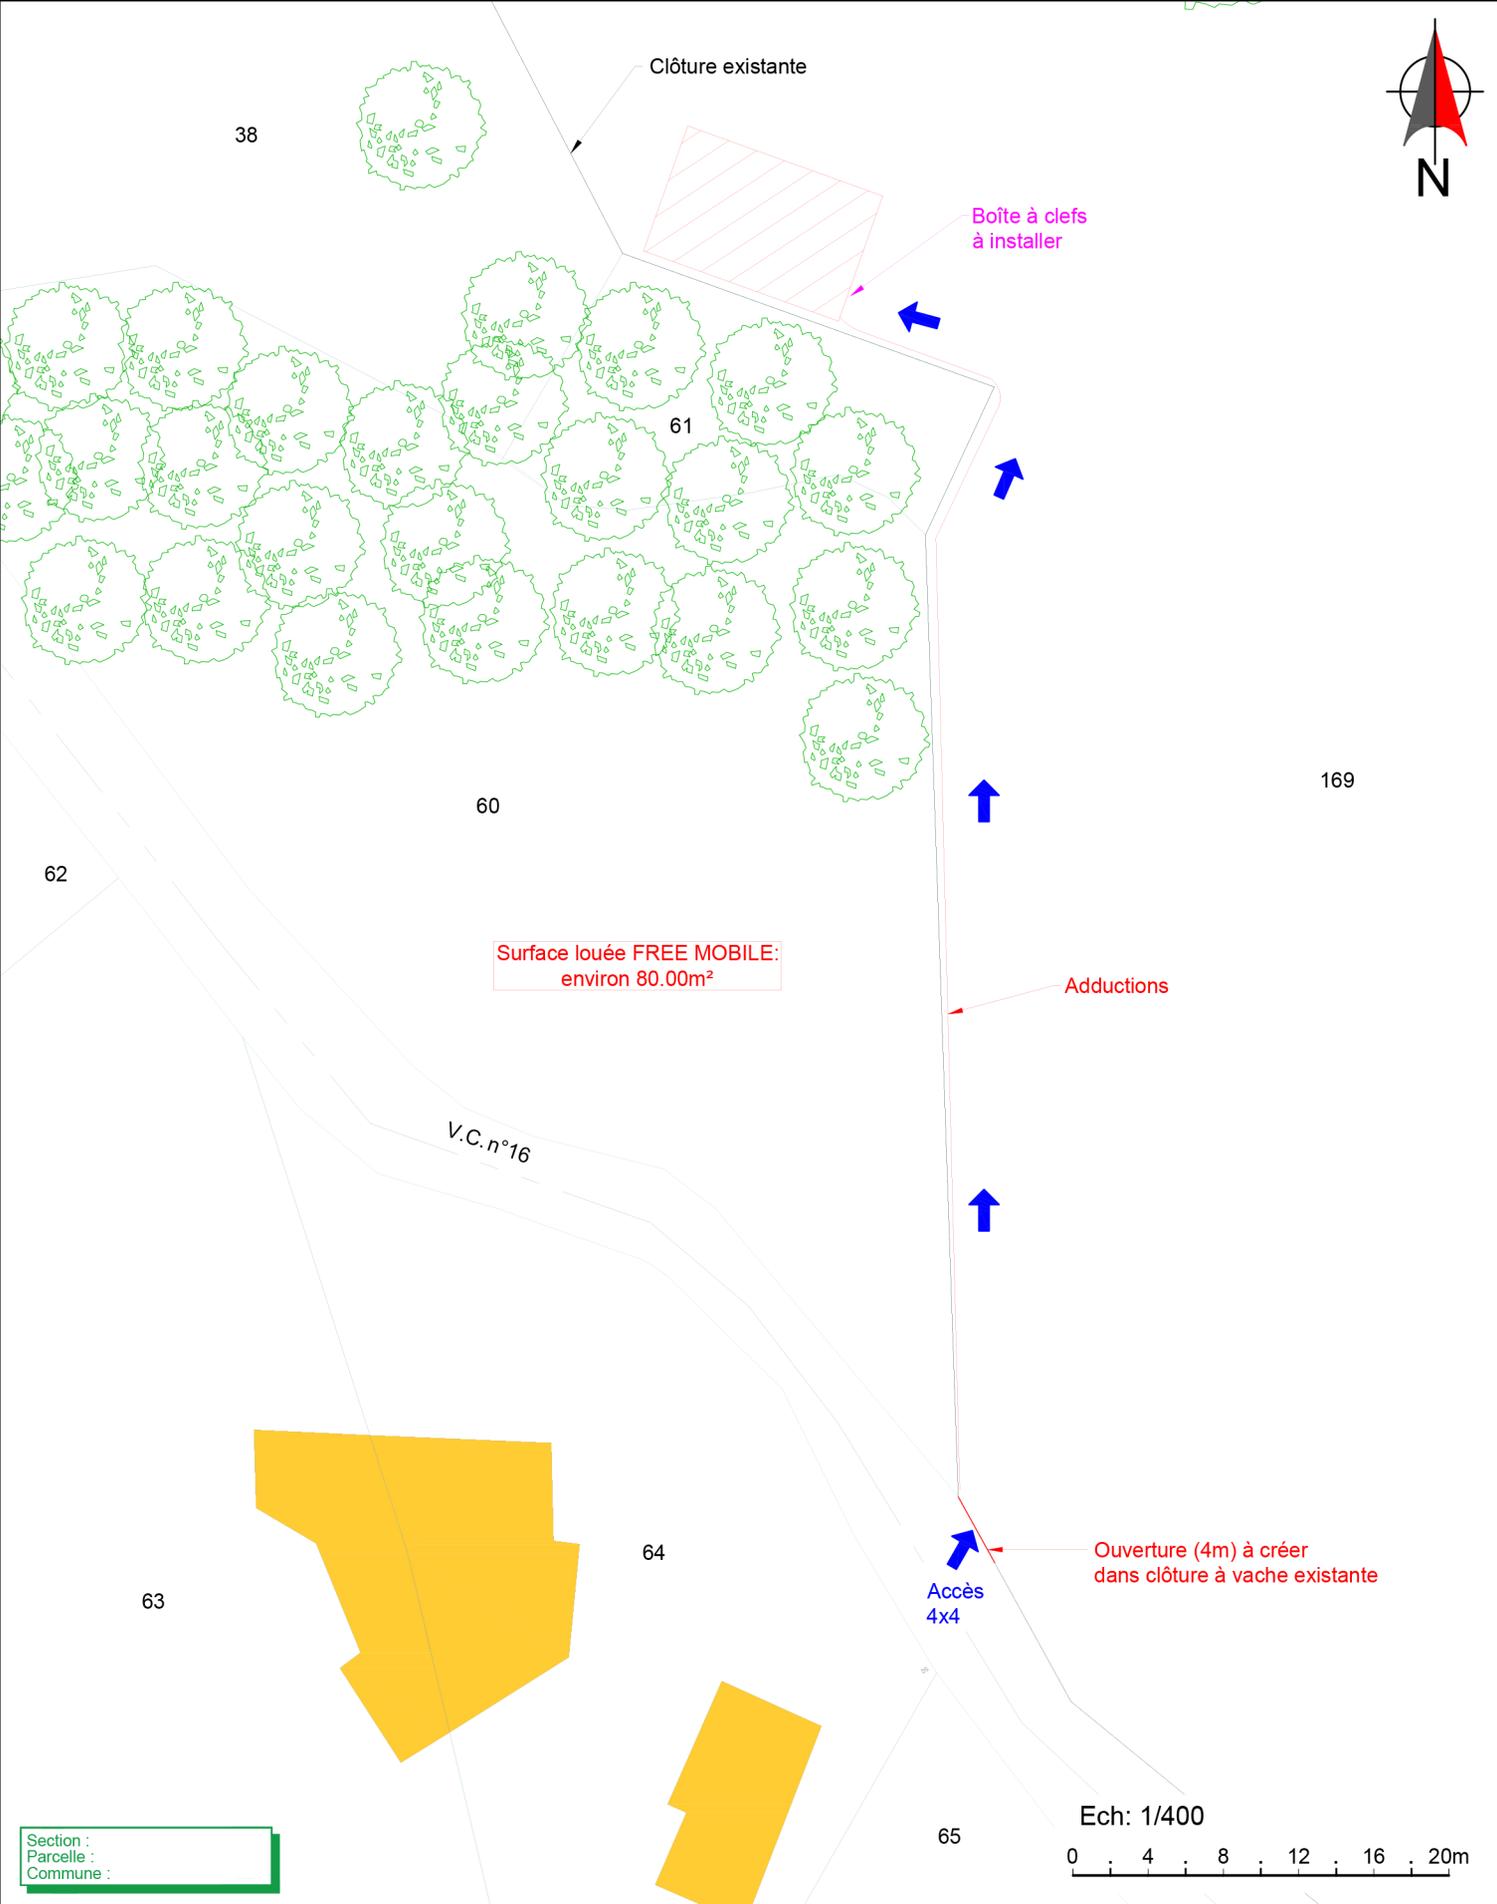


Section :
Parcelle :
Commune :

Ce document est la propriété de FREE MOBILE, toute reproduction ou diffusion est interdite sans autorisation.

Maître d'Ouvrage 	Adresse :				Maître d'Oeuvre
	EMPLACEMENT MIS A DISPOSITION				
	ID:	Etabli par: LRO	Date: 07/10/2020	Folio : 4 / 12	
Phase: APS	Indice : A	Fichier:	Echelle : 1/400		

 Zone de grutage et de montage
sous réserve de la visite technique

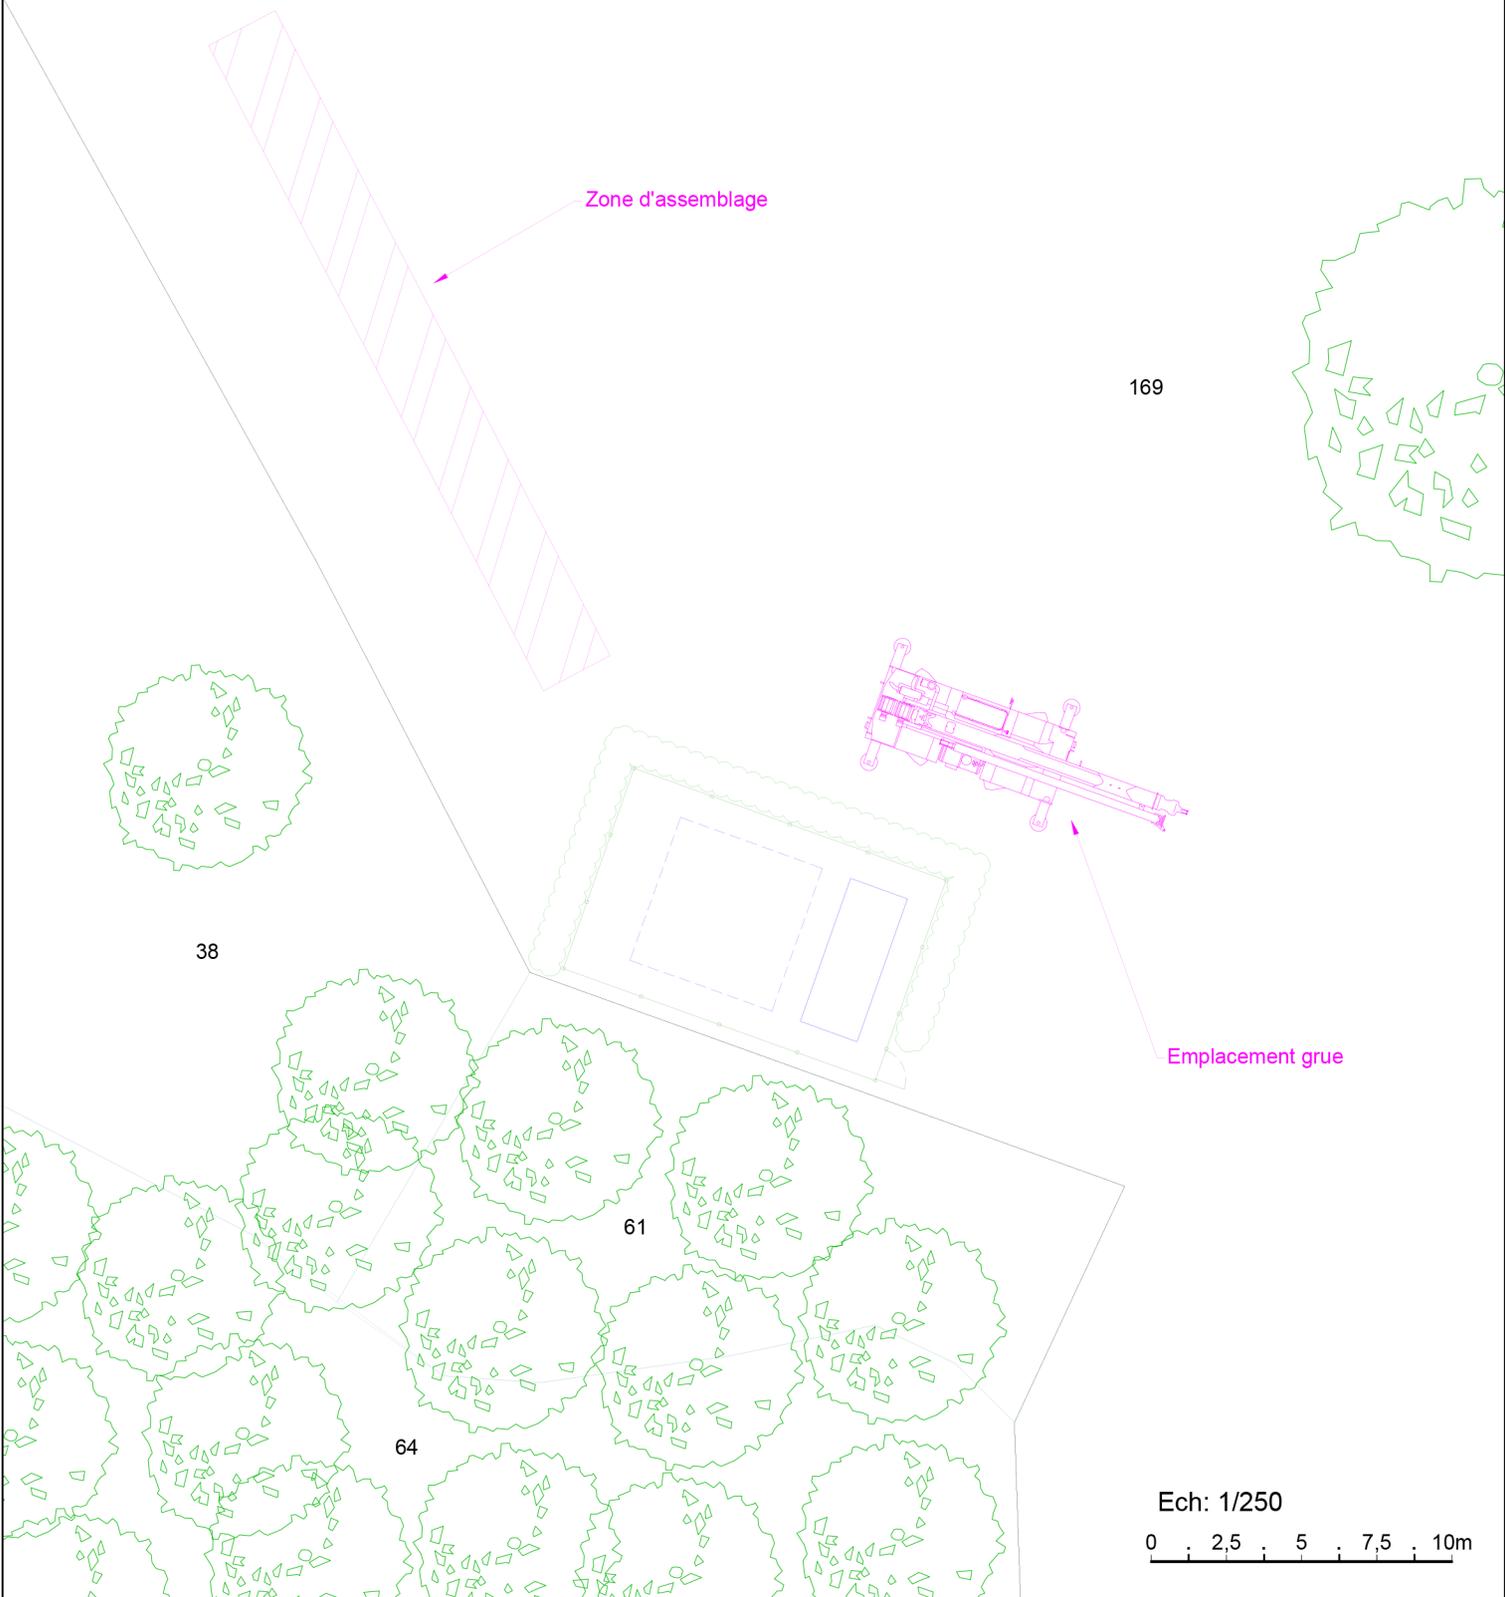

Ce document est la propriété de FREE MOBILE, toute reproduction ou diffusion est interdite sans autorisation.

Maître d'Ouvrage



Adresse : -----

PLAN ZONE DE GRUTAGE

ID: Etabli par: LRO Date: 07/10/2020 Folio : 5 / 12


Maître d'Ouvre

Phase: APS

Indice : A

Fichier:

Echelle : 1/250

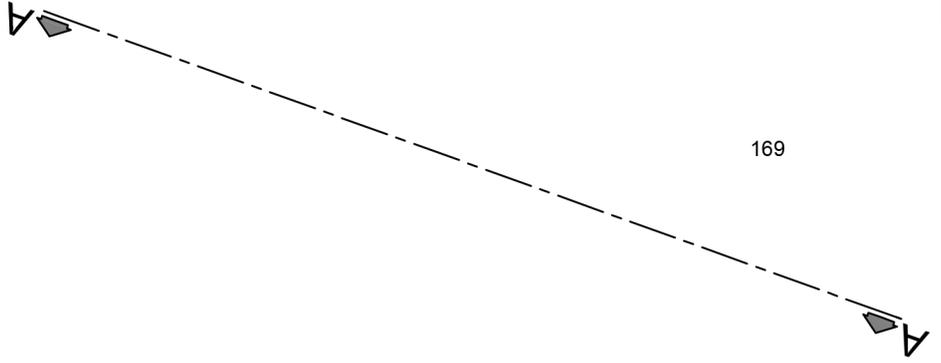

169

38

Clôture existante

61

60

Ech: 1/150

0 : 1,5 : 3 : 4,5 : 6m

Ce document est la propriété de FREE MOBILE, toute reproduction ou diffusion est interdite sans autorisation.

Maître d'Ouvrage



Adresse :

PLAN D'IMPLANTATION EXISTANT

ID: _____

Etabli par: LRO

Date: 07/10/2020

Folio : 6 / 12

Maître d'Oeuvre

Phase: APS

Indice : A

Fichier

Echelle : 1/150

"Hauteur clôture inférieure à 2m / Prévoir système anti-intrusion"



Peinture à prévoir RAL: 6009 pour le pylône, les antennes ainsi que les équipements



Antenne FREE MOBILE à installer
Az: 310° - HBA: 20.00m
Antennes Multibandes Ht: 2.70m
3G/4G FRM-OF-SFR-BYTEL
RAN SHARING_ZPB FRM Leader

Coffrets techniques à installer

169

FH FREE MOBILE à installer
AZ: NC - HMA: 23.70m

Haie végétale à planter

Eclairage

Antenne FREE MOBILE à installer
Az: 130° - HBA: 20.00m
Antennes Multibandes Ht: 2.70m
3G/4G FRM-OF-SFR-BYTEL
RAN SHARING_ZPB FRM Leader

Massif enterré à créer

11.00

Chemin de câble à créer

38

Pylône FREE MOBILE Ht: 24.00m

Coffrets techniques à installer

FH FREE MOBILE à installer
AZ: NC - HMA: 23.70m

Dalle à créer

Interrupteur

Boîte à clés à installer

Antenne FREE MOBILE à installer
Az: 220° - HBA: 20.00m
Antennes Multibandes Ht: 2.70m
3G/4G FRM-OF-SFR-BYTEL
RAN SHARING_ZPB FRM Leader

Clôture rigide ht: 1.80m avec portillon d'accès

Concassé

61

60

Ech: 1/150

0 : 1,5 : 3 : 4,5 : 6m

Ce document est la propriété de FREE MOBILE, toute reproduction ou diffusion est interdite sans autorisation.

Maître d'Ouvrage

Maître d'Oeuvre



Adresse :

PLAN D'IMPLANTATION PROJET

ID:

Etabli par:

LRO

Date: 07/10/2020

Folio : 7 / 12

Phase: APS

Indice : A

Fichier:

Echelle : 1/150

Clôture existante



↑ NGF: 391m

Section
Parcelle

Section
Parcelle

Ech: 1/200

0 : 2 : 4 : 6 : 8 : 10m

Ce document est la propriété de FREE MOBILE, toute reproduction ou diffusion est interdite sans autorisation.

Maître d'Ouvrage



Adresse :

PLAN D'ELEVATION EXISTANT

ID:

Etabli par:

LRO

Date: 07/10/2020

Folio : 9 / 12

Maître d'Oeuvre

Phase: APS

Indice : A

Fichier:


Echelle : 1/200

"Hauteur clôture inférieure à 2m / Prévoir système anti-intrusion"

Prévoir un kit d'ajustement de verticalité suivant le type d'antenne



Peinture à prévoir RAL: 6009 pour le pylône, les antennes ainsi que les équipements

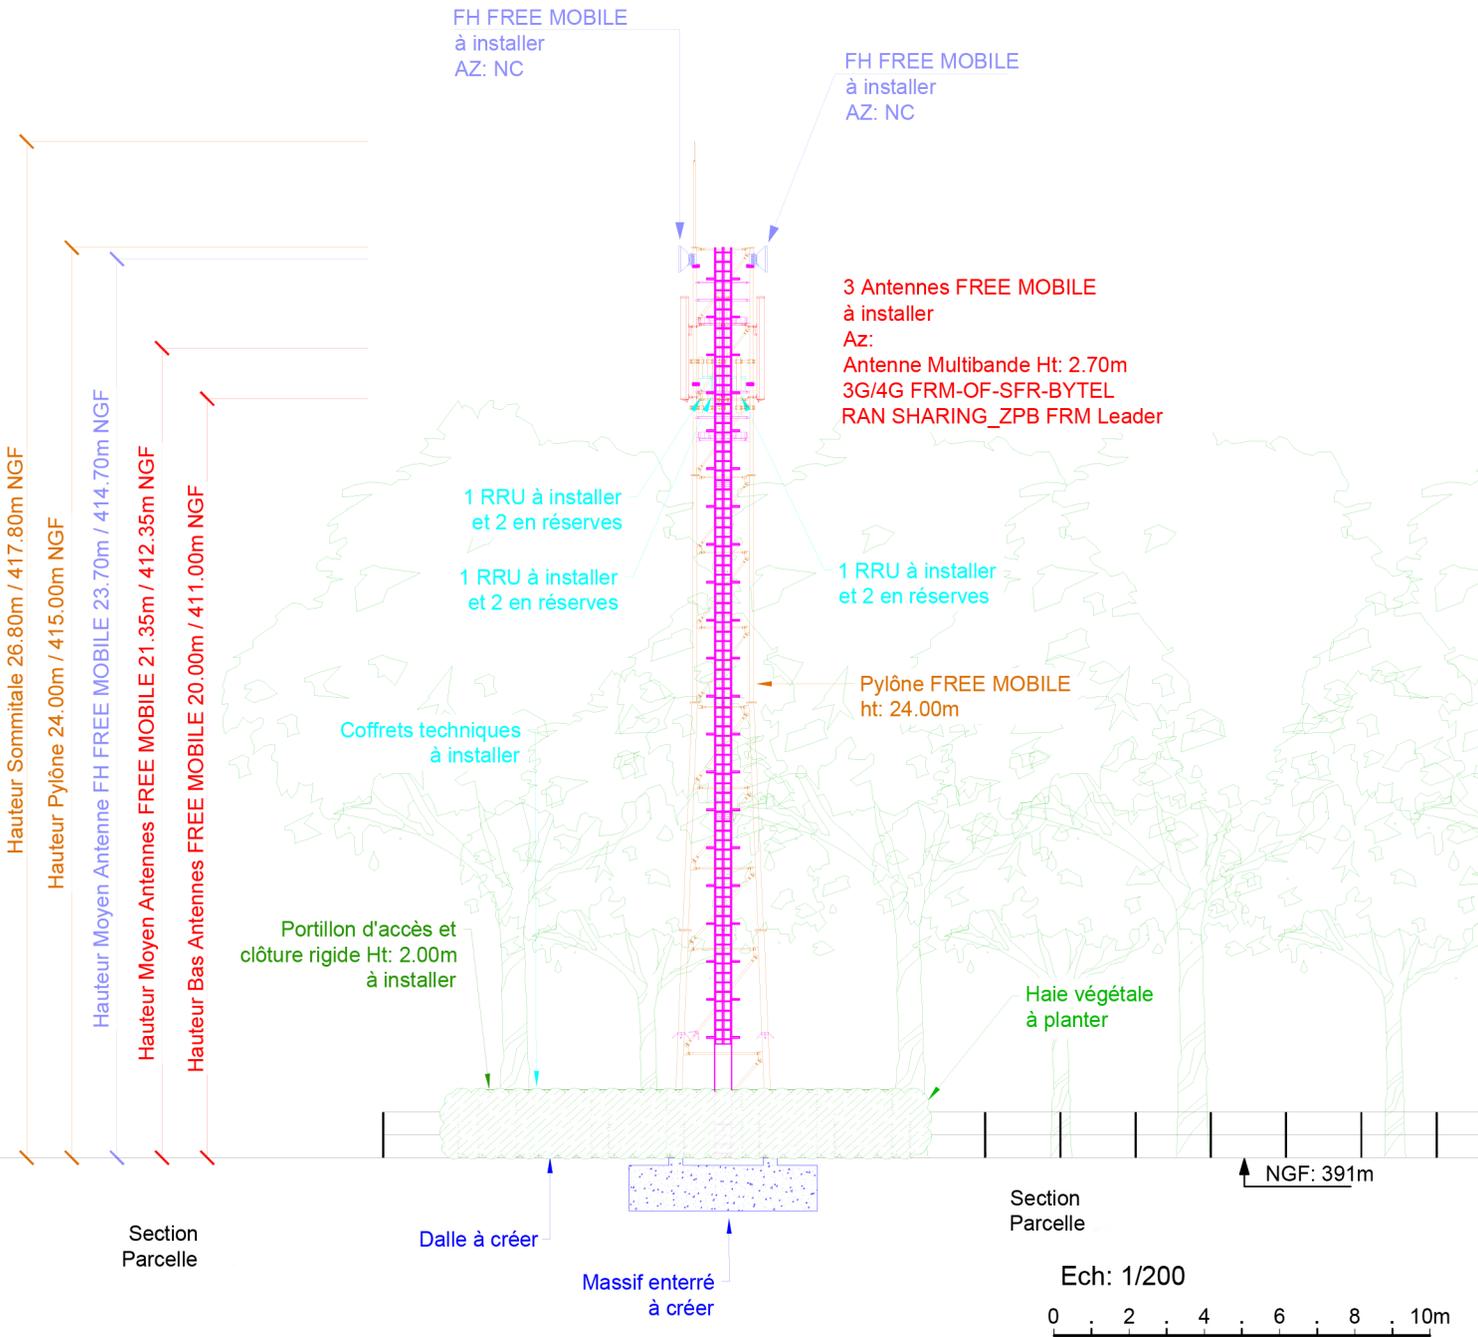

Ce document est la propriété de FREE MOBILE, toute reproduction ou diffusion est interdite sans autorisation.

Maître d'Ouvrage



Adresse .			
PLAN D'ELEVATION PROJET			
ID:	Etabli par: LRO	Date: 07/10/2020	Folio : 10 / 12


Maître d'Oeuvre

Phase: APS

Indice : A

Fichier:

Echelle : 1/200

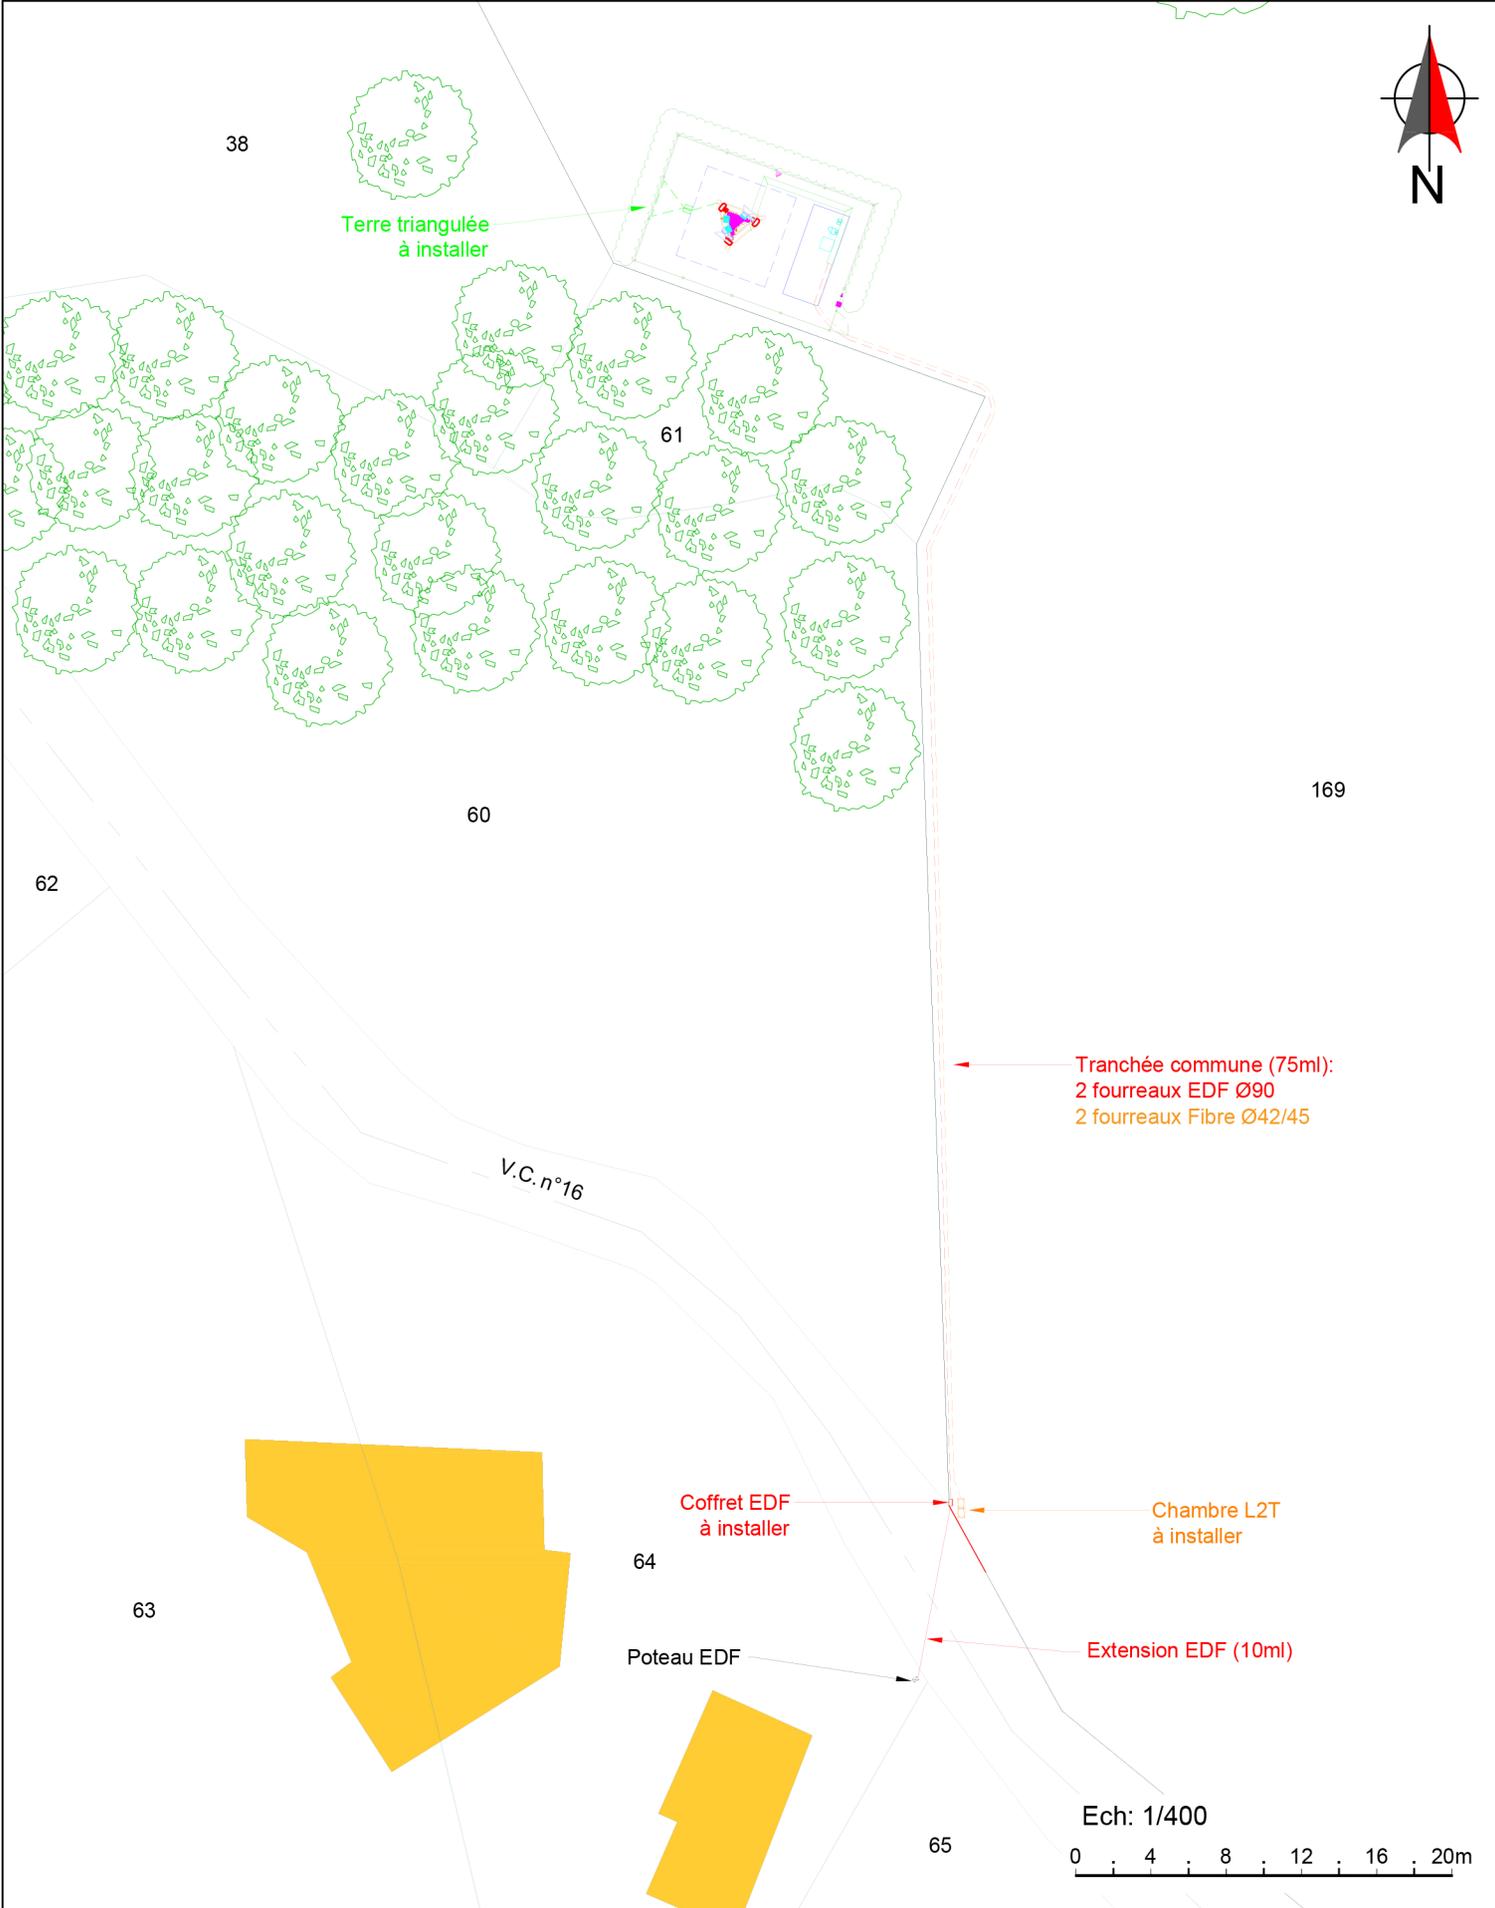

Ce document est la propriété de FREE MOBILE, toute reproduction ou diffusion est interdite sans autorisation.

free mobile	Maître d'Ouvrage				Maître d'Oeuvre	
	Adresse :					
	PLAN DES RESEAUX ET TERRE					
ID:	Etabli par:	LRO	Date:	07/10/2020	Folio :	12 / 12
Phase:	APS	Indice :	A	Fichier:	Echelle : 1/400	